


# ΕΦΗΜΕΡΙΣ ΤΗΣ ΚΥΒΕΡΝΗΣΕΩΣ
## ΤΗΣ ΕΛΛΗΝΙΚΗΣ ΔΗΜΟΚΡΑΤΙΑΣ

ΕΝ ΑΘΗΝΑΙΣ
ΤΗ 5 ΝΟΕΜΒΡΙΟΥ 1981

ΤΕΥΧΟΣ ΤΕΤΑΡΤΟΝ

ΑΡΙΘΜΟΣ ΦΥΛΛΟΥ
616


## ΠΕΡΙΕΧΟΜΕΝΑ

### ΑΠΑΛΛΟΤΡΙΩΣΕΙΣ
#### ΑΠΟΦΑΣΕΙΣ


Περὶ κηρύξεως ἀναδασωτέας ἐκτάσεως 450 τ.μ. στὴ θέση Τρόϊ Μερτέζα τοῦ Δήμου Μαρκοπούλου Ν. Ἀττικῆς. 1

Περὶ κηρύξεως ὡς ἀναδασωτέας ἐκτάσεως 0,120 στρεμμάτων στὴ θέση Ἀρκουδογιάννη τῆς Κοινότητας Ἑλληνικῶν τοῦ Νομοῦ Εὐβοίας. .... ..... ........ 2

Περὶ κηρύξεως ὡς ἀναδασωτέας ἐκτάσεως 1,400 μ² στὴ θέση Πρωτήλιο τῆς Κοινότητας Βαλανιδιᾶς τοῦ Νομοῦ Ἰωαννίνων. .... ..... ...... ....... ........ 3

Περὶ κηρύξεως ὡς ἀναδασωτέας ἐκτάσεως 1,260 στρεμμάτων, στὴ θέση «Λοῦτσες» τῆς Κοινότητας Ἑλληνοχωρίου τοῦ Νομοῦ Κορινθίας. ... ........ ...... 4

Περὶ κηρύξεως ἀναδασωτέας ἐκτάσεως 0,313 στρεμμάτων, στὴ θέση «Τσουρούμπι» τῆς Κοινότητας Πανοράματος τοῦ Νομοῦ Κορινθίας. .... ............... 5

Περὶ κηρύξεως ὡς ἀναδασωτέας ἐκτάσεως 0,098 στρεμμάτων, στὴ θέση Μύλοι τῆς Κοινότητας Μικρᾶς Μαντίνειας τοῦ Νομοῦ Μεσσηνίας. ... ... ... ... .... 6

Περὶ κηρύξεως ὡς ἀναδασωτέας ἐκτάσεως 0,145 στρεμμάτων, στὴ θέση Μύλοι τῆς Κοινότητας Μικρᾶς Μαντίνειας τοῦ Νομοῦ Μεσσηνίας. ... ... ... ... ... 7


## ΑΠΑΛΛΟΤΡΙΩΣΕΙΣ
### ΑΠΟΦΑΣΕΙΣ

Ἀριθ. 1335 (1)

Περὶ κηρύξεως ἀναδασωτέας ἐκτάσεως 450 μ² στὴ θέση Τρόϊ Μερτέζα τοῦ Δήμου Μαρκοπούλου, Ν. Ἀττικῆς.

Ο ΝΟΜΑΡΧΗΣ ΑΤΤΙΚΗΣ
ΔΙΑΜΕΡΙΣΜΑ ΑΝΑΤ. ΑΤΤΙΚΗΣ

Ἔχοντας ὑπόψη:

1. Τὶς περὶ διοικητικῆς ἀποκεντρώσεως διατάξεις.
2. Τὶς διατάξεις τοῦ Ν. 998/79 «περὶ προστασίας τῶν δασῶν καὶ τῶν δασικῶν ἐν γένει ἐκτάσεων τῆς Χώρας» καὶ συγκεκριμένα: α) τοῦ ἄρθρου 41, παρ. 1, β) τοῦ ἄρθρου 38 παρ. 1.
3. Τὴν Διαταγὴ τοῦ Ὑπουργείου Γεωργίας: 160417/1180/8.7.1980 «περὶ ὁδηγιῶν γιὰ τὶς ἀναδασωτέες ἐκτάσεις».
4. Τὴν 3612/18.5.81 πρόταση τοῦ ἁρμοδίου Δασαρχείου Πεντέλης περὶ κηρύξεως ἀναδασωτέας, τῆς ἀναφερομένης στὸ θέμα ἐκτάσεως, ἀποφασίζουμε:

Κηρύσσουμε ἀναδασωτέα, μὲ σκοπὸ τὴν ἐπαναδημιουργία καὶ διατήρηση τῆς δασικῆς βλαστήσεως ποὺ καταστράφηκε ἀπὸ ἐκχέρσωση τὴν δημόσια δασικὴ ἔκταση τετρακοσίων πενήντα (450) μ² ποὺ βρίσκεται στὴ θέση Τρόϊ Μερτέζα τοῦ Δήμου Μαρκοπούλου, ὅπως φαίνεται στὸ συνημμένο διάγραμμα, τὸ ὁποῖο ἀποτελεῖ ἀναπόσπαστο μέρος τῆς ἀποφάσεως αὐτῆς καὶ ἔχει ὅρια:

Ἀνατολικά: Μὲ δημόσια δασικὴ ἔκταση θαμνώδη μὲ ἀραιὰ θαμνώδη βλάστηση.

Δυτικά: Ὁμοίως.

Βόρεια: Μὲ ἀγρὸ ἰδίου ἐκχερσωτοῦ.

Νότια: Μὲ δημ. δασικὴ ἔκταση βραχώδη μὲ ἀραιὰ θαμνώδη βλάστηση.

Ἡ ἀπόφαση αὐτὴ νὰ δημοσιευθεῖ στὴν Ἐφημερίδα τῆς Κυβερνήσεως.

Ἁγία Παρασκευὴ 8 Ἰουλίου 1981

Ὁ Νομάρχης
ΝΙΚΗΤΑΣ Γ. ΚΩΒΑΙΟΣ

Πρόχειρο σχεδιάγραμμα

37μ

20

155μ

75

65 μ

ΟΔΟΙΠΟΡΙΚΟ

153

65

Νέπος

75

350

700

Αγία Μαρίνα

ΠΡΟΣΑΡΤΑΤΑΙ

Εις την άριθ. 1385/18.7.81

απόφαση Νομάρχου-Διαμερίσματος

Δ/σεως Αττικής

Ο ΔΙΕΥΘΥΝΤΗΣ ΔΑΣΩΝ

Κορωπί τη 5.2.1981

'Αριθ. Ζ/1687 (2)

Περὶ κηρύξεως ὡς ἀναδασωτέας ἐκτάσεως 0.120 στρεμμάτων στὴ θέση 'Αρκουδογιάννη τῆς Κοινότητας 'Ελληνικῶν, τοῦ Νομοῦ Εὐβοίας.

Ο ΝΟΜΑΡΧΗΣ ΕΥΒΟΙΑΣ

Ἔχοντας ὑπόψη:

1. Τὶς περὶ Διοικητικῆς 'Αποκεντρώσεως διατάξεις.

2. Τὶς διατάξεις τοῦ Ν. 998/79 «περὶ προστασίας δασῶν καὶ δασικῶν ἐκτάσεων ἐν γένει τῆς χώρας» καὶ συγκεκριμένα : α) τοῦ ἄρθρου 41 παρ. 1, β) τοῦ ἄρθρου 38 παρ. 1.

3. Τὶς διατάξεις τοῦ 'Υπ. Γεωργίας: α) 160417/1180/8.7.80 καὶ β) 182447/3049/24.9.80.

4. Τὴν Ηα/1166/6.5.1981 πρόταση τοῦ Δασαρχείου 'Ιστιαίας περὶ κηρύξεως ἀναδασωτέας τῆς ἀναφερομένης στὸ θέμα ἐκτάσεως, ποὺ ἐκχερσώθηκε, ἀποφασίζουμε:

Κηρύσσουμε ἀναδασωτέα, μὲ σκοπὸ τὴ διατήρηση τοῦ χαρακτήρα τοῦ δάσους καὶ τὴν προστασία καὶ ἀνάπτυξη τῆς δασικῆς βλαστήσεως, τὴ δημόσια δασικὴ ἔκταση τῶν 0.120 ποὺ βρίσκεται στὴ θέση 'Αρκουδογιάννη τῆς Κοινότητας 'Ελληνικῶν Ν. Εὐβοίας καὶ προσδιορίζεται ἀπὸ τὰ στοιχεῖα Α, Β, Γ, Δ, Α, ὅπως φαίνονται στὸ συνημμένο διάγραμμα, τὸ ὁποῖο ἀποτελεῖ ἀναπόσπαστο μέρος τῆς ἀποφάσεως αὐτῆς καὶ ἔχει ὅρια:

'Ανατολικά: Δάσος χ. Πεύκης.
Δυτικά: Δάσος χ. Πεύκης.
Βόρεια: Δάσος χ. Πεύκης.
Νότια: Δάσος χ. Πεύκης.

'Η ἀποκατάσταση τῆς δασικῆς βλαστήσεως θὰ γίνει μὲ φυσικὴ ἀναγέννηση.

'Η ἀπόφαση αὐτὴ νὰ δημοσιευθεῖ στὴν 'Εφημερίδα τῆς Κυβερνήσεως.


Χαλκίδα, 4 'Ιουνίου 1981

'Ο Νομάρχης
Κ. ΠΑΠΑΒΛΑΣΟΠΟΥΛΟΣ

1:20000

Απόσπασμα Χάρτου διαμαχομένου δάσους Ελληνικών.--
ΚΛΙΜΑΞ: 1:20.000--
■= θέση στην οποία έγινε η εκχέρσωση και προτείνεται να
κηρυχθεί αναδασωτέα. 4-5-1981
Δασάρχης Ιστιαίας.

Τοπογραφικό διάγραμμα εκχερσωθείσης και καταληφθείσης εκτάσεως δάσους χαλεπίου πεύκης με υπόροφο από αείφυλλα πλατύφυλλα και δασική θέση «Άρμου Δεγιάννη» του δάσους Ελληνικών του Κυμασίου και διακατέχεται από τον Δν. κοι. Συνοικισμό Ελληνικών, εκτάσεως 0,120 στρέμ. με σκοπό την ανέγερση οικίας ο.μ.η.ς. και πρέπει να κηρυχθεί αναδασωτέα.-

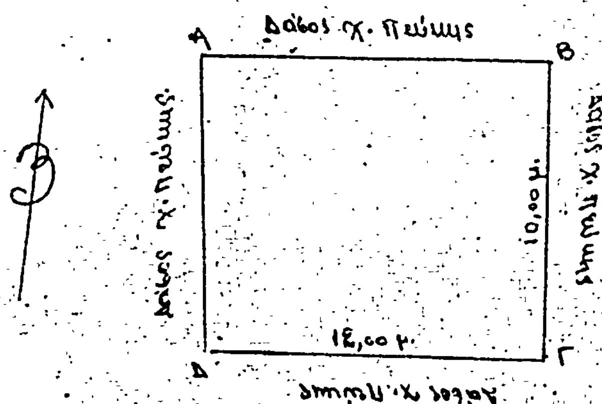


ΚΛΙΜΑΞ 1:200

Εμβαδόν: Α-Β-Γ-Δ-Α = 0,120 στρέμ.

Ιωάννινα 4-5-1981

ο Τεχνολόγος Δασοπονίας

ΕΘΕΩΡΗΘΗ
Ιω. 4-5-81
ο Δασάρχης

ΑΠΟΣΤΟΛΟΣ ΑΘ. ΣΠΑΝΟΣ
ΤΕΧΝΟΛΟΓΟΣ ΔΑΣΟΠΟΝΙΑΣ

ΕΘΕΩΡΗΘΗ
198_
Ο Νομάρχης

Κ. Παπα...πουλος

Ἀριθ. 1752 (3)

Περὶ κηρύξεως ὡς ἀναδασωτέας ἐκτάσεως 1,400 μ². στὴ θέση Προσήλιο τῆς Κοινότητας Βαλανιδιᾶς τοῦ Νομοῦ Ἰωαννίνων.

Ο ΝΟΜΑΡΧΗΣ ΙΩΑΝΝΙΝΩΝ

Ἔχοντας ὑπόψη:

1. Τὶς περὶ διοικητικῆς ἀποκεντρώσεως διατάξεις.
2. Τὶς διατάξεις τοῦ Ν. 998/1979 «περὶ προστασίας τῶν δασῶν καὶ τῶν δασικῶν ἐν γένει ἐκτάσεων τῆς Χώρας» καὶ συγκεκριμένα:
α) Τοῦ ἄρθρου 41 παρ. 1.
β) Τοῦ ἄρθρου 38 παρ. 1.
3. Τὶς δ/γὲς τοῦ Ὑπουργείου Γεωργίας: α) 160417/1180/8.7.80, β) 182447/3049/24.9.80, γ) 181870/3282/12.8.80.
4. Τὴν 4721/20.7.81 πρόταση τοῦ Δασαρχείου Ἰωαννίνων περὶ κηρύξεως ἀναδασωτέας, τῆς ἀναφερομένης στὸ θέμα ἐκτάσεως, ἀποφασίζουμε:

Κηρύσσουμε ἀναδασωτέα, μὲ σκοπὸ γιὰ νὰ ἐπανέλθει μὲ φυσικὴ ἀναγέννηση στὴν προτέρα της κατάσταση τὴν ἐκχερσωθεῖσα δασικὴ δημόσια ἔκταση τῶν 1.400 μ² ποὺ βρίσκεται στὴ θέση Προσήλιο τῆς Κοινότητος Βαλανιδιᾶς καὶ προσδιορίζεται ἀπὸ τὰ στοιχεῖα ΑΒΓΔΕΖΗΘΙΚΛΜΝΞΟΠΡΣΤΥΦΧΨΩΑ ὅπως φαίνονται στὸ συνημμένο διάγραμμα, τὸ ὁποῖο ἀποτελεῖ ἀναπόσπαστο μέρος τῆς ἀποφάσεως αὐτῆς καὶ ἔχει ὅρια:

Ἀνατολικά: Μὲ δημόσια δασικὴ ἔκταση.

Δυτικά: Μὲ δημόσια δασικὴ ἔκταση.


Βόρεια: Μὲ δημόσια δασικὴ ἔκταση.

Νότια: Μὲ ἀγρὸ Δημητρίου Τσόδουλου καὶ δημόσια δασικὴ ἔκταση.


Ἡ ἀπόφαση αὐτὴ νὰ δημοσιευθεῖ στὴν Ἐφημερίδα τῆς Κυβερνήσεως.

Ἰωάννινα, 28 Ἰουλίου 1981

Ὁ Νομάρχης
Λ. ΦΩΤΟΠΟΥΛΟΣ

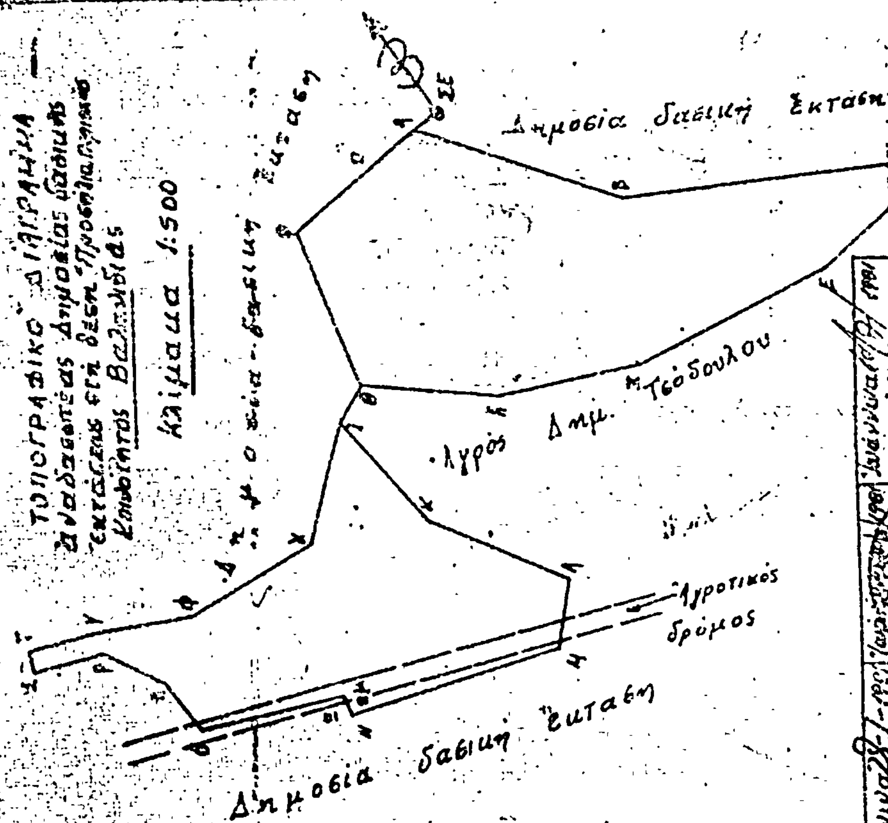

Κλίμακα 1:500
Δημοσία δασική έκτασις
Αγρός Δημ. Τσόδουλου
Αγροτικός δρόμος

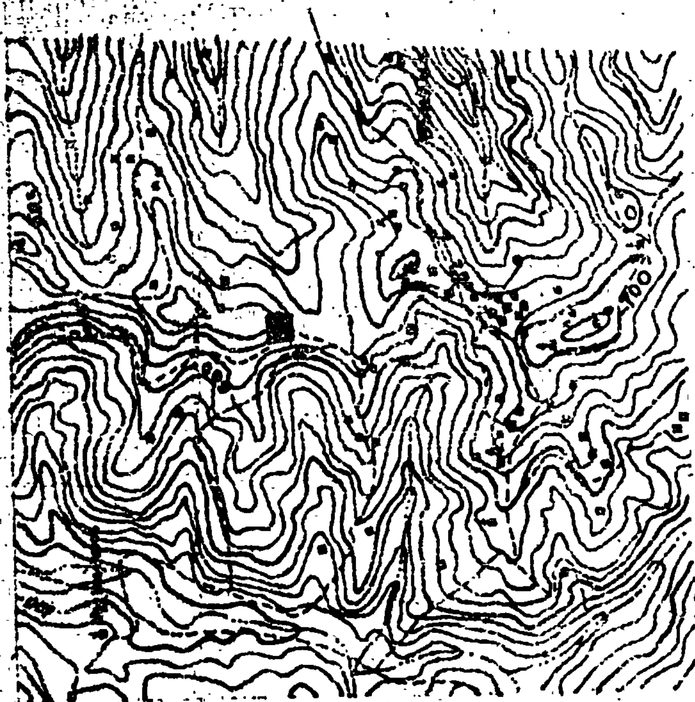ΑΠΟΣΠΑΣΜΑ ΧΑΡΤΟΥ
Κλίμακα 1:20.000
ΥΠΟΜΝΗΜΑ

'Αριθ. 1133 (4)

Περὶ κηρύξεως ὡς ἀναδασωτέας ἐκτάσεως 1,260 στρεμμάτων, στὴ θέση «Λοῦτσες» τῆς Κοινότητας Ἑλληνοχωρίου τοῦ Νομοῦ Κορινθίας.

Ο ΝΟΜΑΡΧΗΣ ΚΟΡΙΝΘΙΑΣ

Ἔχοντας ὑπόψη:

1. Τὶς περὶ διοικητικῆς ἀποκεντρώσεως διατάξεις.
2. Τὶς διατάξεις τοῦ Ν. 998/1979 «περὶ προστασίας τῶν δασῶν καὶ τῶν δασικῶν ἐν γένει ἐκτάσεων τῆς Χώρας» καὶ συγκεκριμένα:

α) Τοῦ ἄρθρου 41 παρ. 1.
β) Τοῦ ἄρθρου 38 παρ. 1.

3. Τὶς δ/γὲς τοῦ Ὑπουργείου Γεωργίας:

α) 160417/1180/8.7.80.
β) 182447/3049/24.9.80.

4. Τὴν ἀριθ. 2525/16.7.81 πρόταση τοῦ Δασαρχείου Κορίνθου καὶ τὴ σύμφωνη γνώμη τῆς Δ/νσεως Δασῶν περὶ κηρύξεως ἀναδασωτέας, τῆς ἀναφερομένης στὸ θέμα ἐκτάσεως, ἀποφασίζουμε:

Κηρύσσουμε ἀναδασωτέα, μὲ σκοπὸ τὴν προστασία γιὰ τὴν ἀποκατάσταση τῆς δασικῆς βλαστήσεως καὶ τὴ διατήρηση τοῦ δασικοῦ χαρακτήρα αὐτῆς, τὴ δημόσια δασικὴ ἔκταση τῶν 1,260 στρεμμάτων ποὺ ἀποψιλώθηκε μὲ ἐκχέρσωση τὸ Α' δεκαήμερο τοῦ Ἀπριλίου ἐ.ἔ. καὶ ποὺ βρίσκεται στὴ θέση «Λοῦτσες» τῆς Κοινότητας Ἑλληνοχωρίου καὶ προσδιορίζεται ἀπὸ τὰ στοιχεῖα Α, Β, Γ, Δ, Ε, Ζ, Η, Α, ὅπως φαίνονται στὸ συνημμένο διάγραμμα, τὸ ὁποῖο ἀποτελεῖ ἀναπόσπαστο μέρος τῆς ἀποφάσεως αὐτῆς καὶ ἔχει ὅρια:

Ἀνατολικά: Μὲ ἀγροτικὸ δρόμο.

Δυτικά: Μὲ παραχωρηθεῖσα ἔκταση στὸν Παν. Μαυραγάνη.


Βόρεια: Μὲ ἀγροκτήματα.

Νότια: Μὲ λωρίδα δημόσιας δασικῆς ἐκτάσεως καὶ πέραν ἀγροτικὸ δρόμο.


Ἡ ἀπόφαση αὐτὴ νὰ δημοσιευθεῖ στὴν Ἐφημερίδα τῆς Κυβερνήσεως.


Κόρινθος, 30 Ἰουλίου 1981

Ὁ Νομάρχης
ΧΡ. ΓΟΥΛΙΑΣ

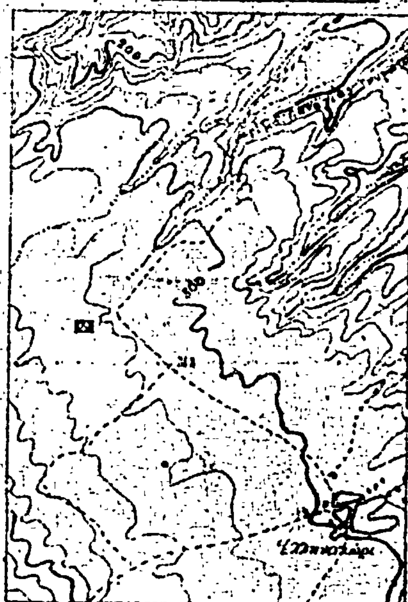



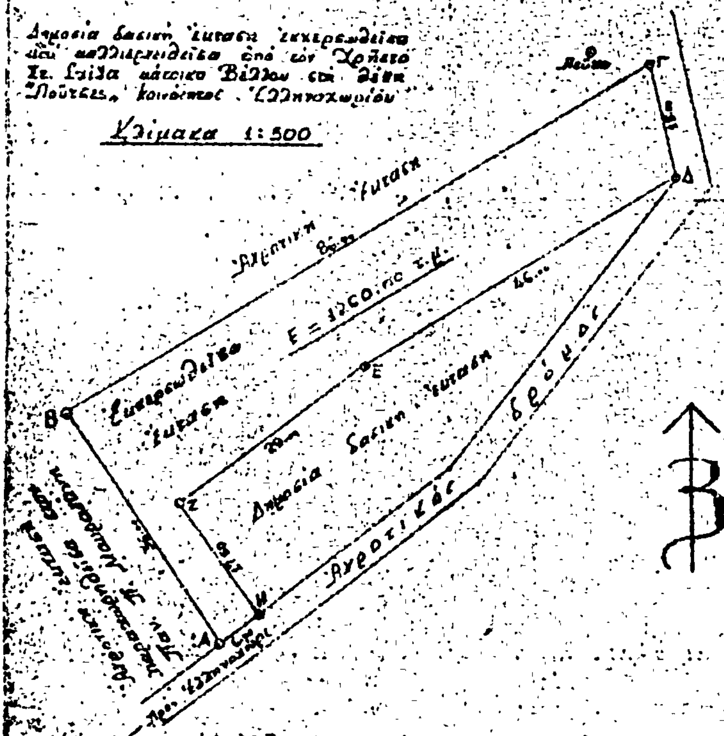

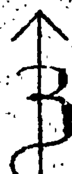



Ἀριθ. 1121 (5)

Περὶ κηρύξεως ὡς ἀναδασωτέας ἐκτάσεως 0,313 στρεμμάτων στὴ θέση «Τσουρούμπι» τῆς Κοινότητας Πανοράματος τοῦ Νομοῦ Κορινθίας.

Ο ΝΟΜΑΡΧΗΣ ΚΟΡΙΝΘΙΑΣ

Ἔχοντας ὑπόψη:

1. Τὶς περὶ διοικητικῆς ἀποκεντρώσεως διατάξεις.

2. Τὶς διατάξεις τοῦ Ν. 998/1979 «περὶ προστασίας τῶν δασῶν καὶ τῶν δασικῶν ἐν γένει ἐκτάσεων τῆς Χώρας» καὶ συγκεκριμένα:

α. Τοῦ ἄρθρου 41 παρ. 1.

β. Τοῦ ἄρθρου 38 παρ. 1.

3. Τὶς δ/γὲς τοῦ Ὑπουργείου Γεωργίας:

α. 160417/1180/8.7.80.

β. 182447/3049/24.9.80.

4. Τὴν ἀριθ. 2230/16.7.81 πρόταση τοῦ Δασαρχείου Ξυλοκάστρου καὶ τὴ σύμφωνη γνώμη τῆς Δ/νσεως Δασῶν περὶ κηρύξεως ἀναδασωτέας, τῆς ἀναφερομένης στὸ θέμα ἐκτάσεως, ἀποφασίζουμε:


Κηρύσσουμε ἀναδασωτέα, μὲ σκοπὸ τὴν προστασία γιὰ τὴν ἀποκατάσταση τῆς δασικῆς βλαστήσεως καὶ τὴ διατήρηση τοῦ δασικοῦ χαρακτήρα αὐτῆς τὴ δημόσια δασικὴ ἔκταση τῶν 0,313 στρεμ., ποὺ ἀποψιλώθηκε ἀπὸ πυρκαγιὰ ποὺ ἔγινε στὶς 3.7.1981 καὶ ποὺ βρίσκεται στὴ θέση «Τσουρούμπι» τῆς Κοινότητας Πανοράματος καὶ προσδιορίζεται ἀπὸ τὰ στοιχεῖα Α, Β, Γ, Δ, Ε, Α, ὅπως φαίνονται στὸ συνημμένο διάγραμμα, τὸ ὁποῖο ἀποτελεῖ ἀναπόσπαστο μέρος τῆς ἀποφάσεως αὐτῆς καὶ ἔχει ὅρια:

Ἀνατολικά: Δημόσιο δάσος ἐλάτης.
Δυτικά: Ὁμοίως.
Βόρεια: Ὁμοίως.
Νότια: Ὁμοίως.

Ἡ ἀπόφαση αὐτὴ νὰ δημοσιευθεῖ στὴν Ἐφημερίδα τῆς Κυβερνήσεως.

Κόρινθος, 30 Ἰουλίου 1981

Ὁ Νομάρχης
ΧΡ. ΓΟΥΛΙΑΣ

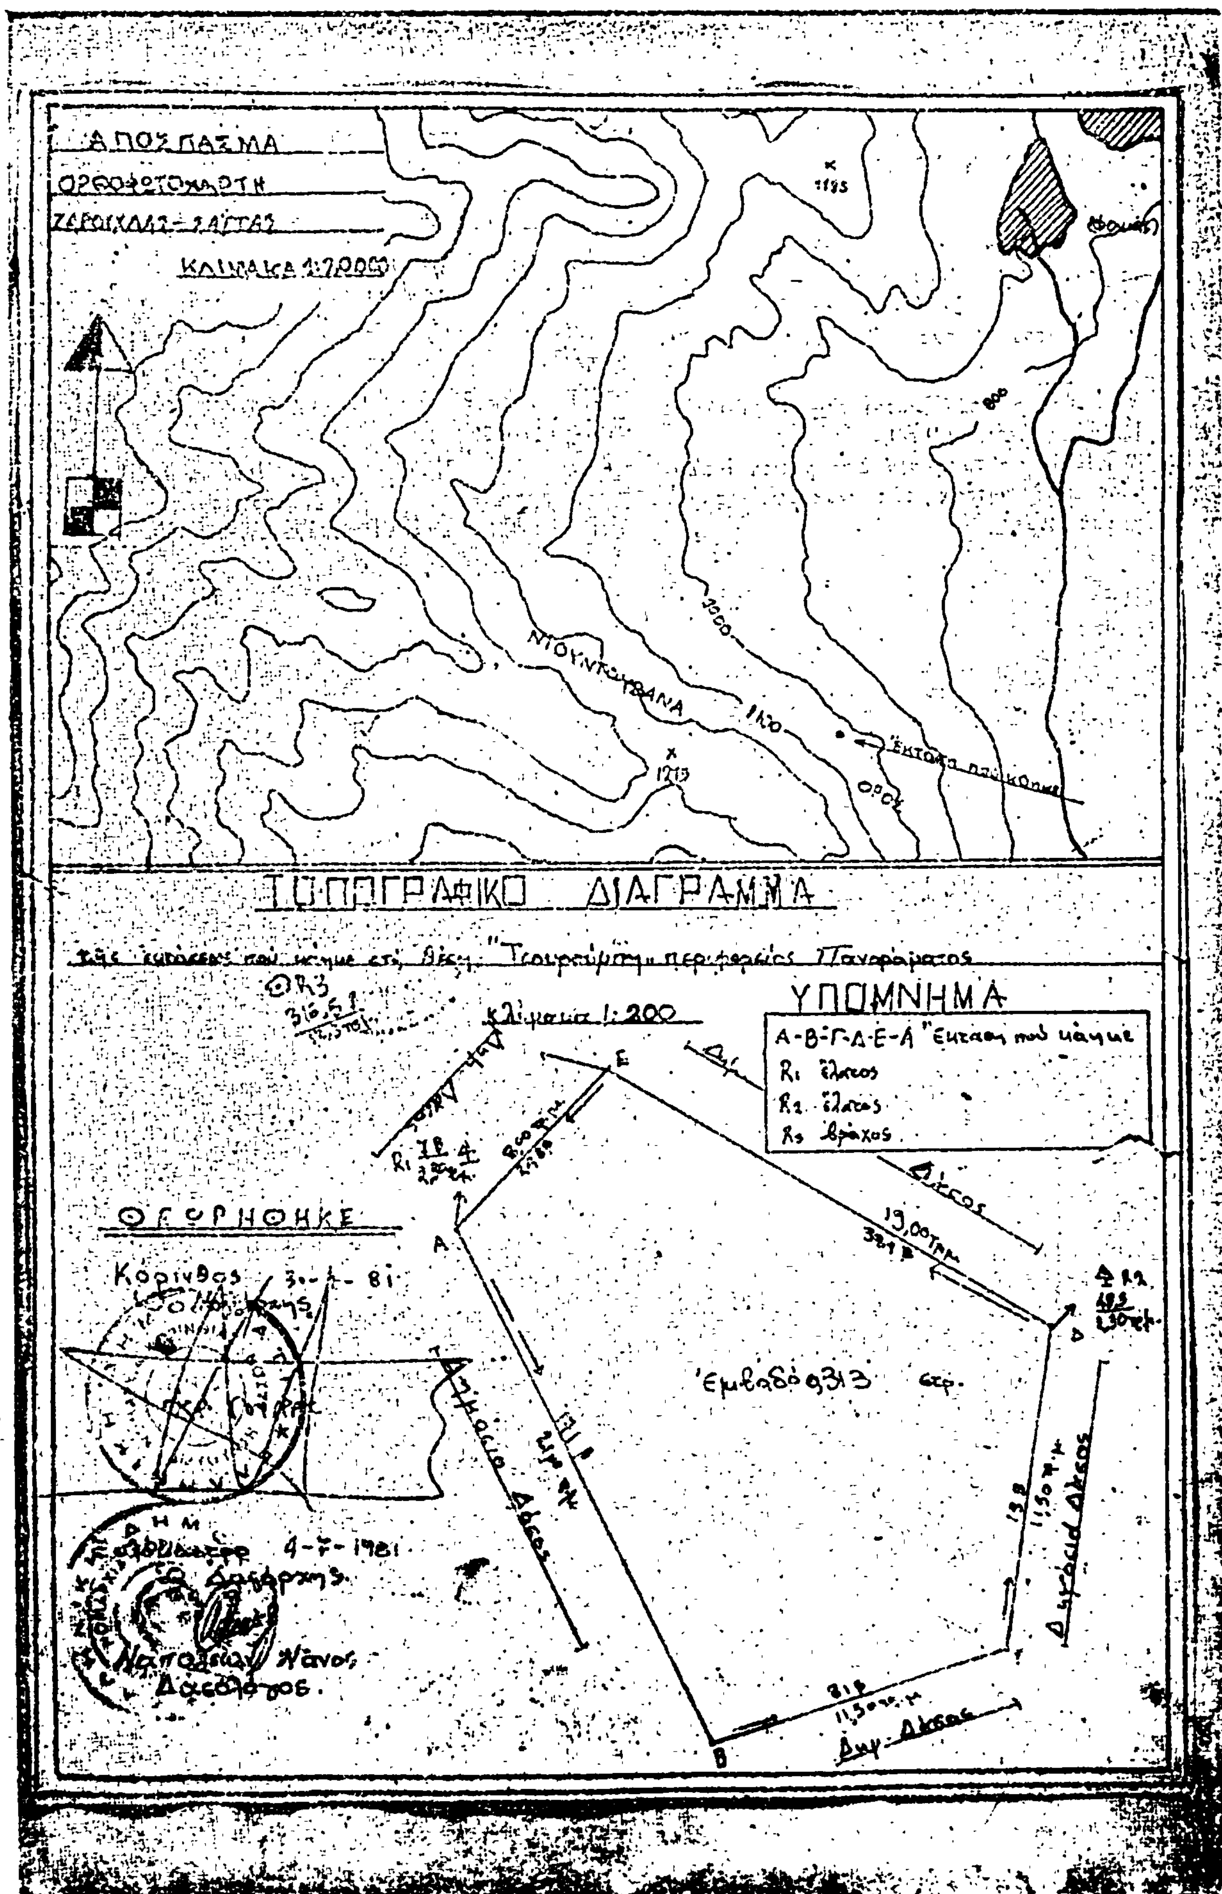
ΑΠΟΣΠΑΣΜΑ
ΟΡΘΟΦΩΤΟΧΑΡΤΗ
ΚΛΙΜΑΚΑ 1:20000
ΝΤΟΥΝΤΟΥΒΑΝΑ
ΟΡΟΣ
ΤΟΠΟΓΡΑΦΙΚΟ ΔΙΑΓΡΑΜΜΑ
ΥΠΟΜΝΗΜΑ
Α-Β-Γ-Δ-Ε-Α Έκταση που κάηκε
R1 έλατος
R2 έλατος
R3 βράχος
κλίμακα 1:200
Εμβαδό 0,313 στρ.
ΘΕΩΡΗΘΗΚΕ
Κόρινθος
Δημόσιο Δάσος
Δάσος
Δημ. Δάσος
Δασολόγος

Ἀριθ. 1125 (6)

Περὶ κηρύξεως ὡς ἀναδασωτέας ἐκτάσεως 0,098 στρεμμάτων, στὴ θέση Μύλοι τῆς Κοινότητας Μικρᾶς Μαντίνειας τοῦ Νομοῦ Μεσσηνίας.

Ο ΝΟΜΑΡΧΗΣ ΜΕΣΣΗΝΙΑΣ

Ἔχοντας ὑπόψη:

1. Τὶς περὶ διοικητικῆς ἀποκεντρώσεως διατάξεις.
2. Τὶς διατάξεις τοῦ Ν. 998/1979 «περὶ προστασίας τῶν δασῶν καὶ τῶν δασικῶν ἐν γένει ἐκτάσεων τῆς Χώρας» καὶ συγκεκριμένα: α) τοῦ ἄρθρου 41 παρ. 1, β) τοῦ ἄρθρου 38 παρ. 1.
3. Τὶς δ/γὲς τοῦ Ὑπουργείου Γεωργίας: α) 160417/1180/8.7.80, β) 182447/3049/24.9.80.
4. Τὴν 3112/22.7.1981 πρόταση τοῦ Δασαρχείου Καλαμάτας περὶ κηρύξεως ἀναδασωτέας, τῆς ἀναφερομένης στὸ θέμα ἐκτάσεως, ἀποφασίζουμε:

Κηρύσσουμε ἀναδασωτέα, μὲ σκοπὸ τὴν προστασία γιὰ τὴν ἐπαναδημιουργία τῆς δασικῆς βλαστήσεως ποὺ καταστράφηκε ἀπὸ παράνομη ἐκχέρσωση ἀπὸ τοῦ ἔτους 1977 μέχρι τοῦ ἔτους 1980 τὴν δημόσια δασικὴ ἔκταση 0,098 στρεμμάτων ποὺ βρίσκεται στὴ θέση Μύλοι τῆς Κοινότητας Μικρᾶς Μαντίνειας καὶ προσδιορίζεται ἀπὸ τὰ στοιχεῖα Α' Β Γ Δ Α' ὅπως φαίνονται στὸ συνημμένο διάγραμμα, τὸ ὁποῖο ἀποτελεῖ ἀναπόσπαστο μέρος τῆς ἀποφάσεως αὐτῆς καὶ ἔχει ὅρια:

Ἀνατολικά: Μὲ δημόσια δασικὴ ἔκταση.
Δυτικά: Μὲ δημόσια δασικὴ ἔκταση.
Βόρεια: Μὲ δημόσια δασικὴ ἔκταση.
Νότια: Μὲ οἰκόπεδο καὶ οἰκία Μάρθας συζ. Μιχ. Μιχαηλίδου.

Ἡ ἀπόφαση αὐτὴ νὰ δημοσιευθεῖ στὴν Ἐφημερίδα τῆς Κυβερνήσεως.

Καλαμάτα, 27 Ἰουλίου 1981
Ὁ Νομάρχης
ΚΥΡ. ΣΤΕΦΑΝΑΚΟΣ

ΤΟΠΟΓΡΑΦΙΚΟ ΔΙΑΓΡΑΜΜΑ

Αναδασωτέας εκτάσεως θέσεως «Μύλοι»

Περιοχής Κοιν. Μικράς Μαντινείας

Εμβαδόν 98 τ.μ.

Κλίμακα 1: 200

Ανήκει στην 1125/ ... απόφαση ... αναδασώσεως





ΑΠΟΣΠΑΣΜΑ ΦΥΛΛΟΥ ΧΑΡΤΟΥ

ΚΑΡΔΑΜΥΛΗ 2

ΠΕΡΙΟΧΗ ΚΟΙΝ. ΜΙΚΡΑΣ ΜΑΝΤΙΝΕΙΑΣ


ΚΛΙΜΑΚΑ 1:20.000

□ Καταληφθείσα Έκταση

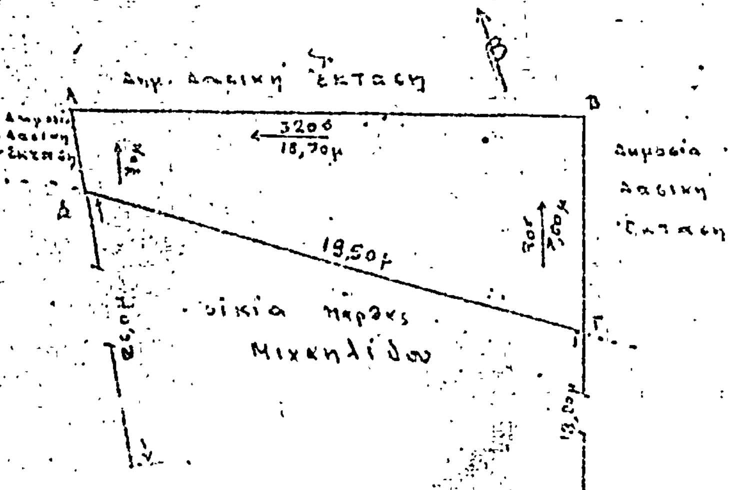


Ο Επιτηρητής
Καλαμάτα ... 1981
ΚΥΡ. ...

Ο Επόπτης
Καλαμάτα ... 1981
Ο Δασάρχης
Η. Σγουρός ...

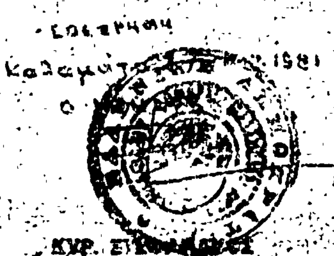



Καλαμάτα 22 . 7 . 1981
Ο Δασάρχης Καλαμάτας

Ἀριθ. 1126 (7)

Περὶ κηρύξεως ὡς ἀναδασωτέας ἐκτάσεως 0,145 στρεμμάτων, στὴ θέση Μύλοι τῆς Κοινότητας Μικρᾶς Μαντίνειας τοῦ Νομοῦ Μεσσηνίας.

Ο ΝΟΜΑΡΧΗΣ ΜΕΣΣΗΝΙΑΣ

Ἔχοντας ὑπόψη:

1. Τὶς περὶ διοικητικῆς ἀποκεντρώσεως διατάξεις.
2. Τὶς διατάξεις τοῦ Ν. 998/1979 «περὶ προστασίας τῶν δασῶν καὶ τῶν δασικῶν ἐν γένει ἐκτάσεων τῆς Χώρας» καὶ συγκεκριμένα:

α) Τοῦ ἄρθρου 41 παρ. 1.

β) Τοῦ ἄρθρου 38 παρ. 1.

3. Τὶς δ/γὲς τοῦ Ὑπουργείου Γεωργίας:

α) 160417/1180/8.7.80.

β) 182447/3049/24.9.80.

4. Τὴν 3113/22.7.1981 πρόταση τοῦ Δασαρχείου Καλαμάτας περὶ κηρύξεως ἀναδασωτέας, τῆς ἀναφερομένης στὸ θέμα ἐκτάσεως, ἀποφασίζουμε:


Κηρύσσουμε ἀναδασωτέα, μὲ σκοπὸ τὴν προστασία γιὰ τὴν ἐπαναδημιουργία τῆς δασικῆς βλαστήσεως ποὺ καταστράφηκε ἀπὸ παράνομη ἐκχέρσωση κατὰ τὰ ἔτη 1976—1977 τὴν δημόσια δασικὴ ἔκταση 0.145 στρεμμάτων ποὺ βρίσκεται στὴ θέση Μύλοι τῆς Κοινότητας Μικρᾶς Μαντίνειας καὶ προσδιορίζεται ἀπὸ τὰ στοιχεῖα ΑΒΓΑ ὅπως φαίνονται στὸ συνημμένο διάγραμμα, τὸ ὁποῖο ἀποτελεῖ ἀναπόσπαστο μέρος τῆς ἀποφάσεως αὐτῆς καὶ ἔχει ὅρια:

Ἀνατολικά: Μὲ δημόσια δασικὴ ἔκταση.
Δυτικά: Μὲ οἰκία Ἰω. Μαυρίκη.

Βόρεια: Μὲ δημόσια δασικὴ ἔκταση παρανόμως καταληφθεῖσα ὑπὸ τῆς Μαρίας συζ. Χρ. Σωφρονᾶ.

Νότια: Μὲ οἰκοπεδικὴ ἔκταση καὶ οἰκία Ἰω. Μαυρίκη.
Ἡ ἀπόφαση αὐτὴ νὰ δημοσιευθεῖ στὴν Ἐφημερίδα τῆς Κυβερνήσεως.

Καλαμάτα, 27 Ἰουλίου 1981
Ὁ Νομάρχης
ΚΥΡ. ΣΤΕΦΑΝΑΚΟΣ

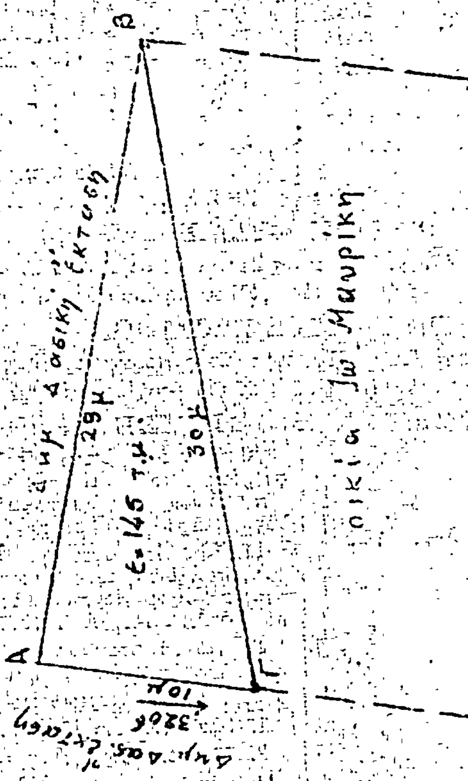











ΑΠΟΣΠΑΣΜΑ ΦΥΛΛΟΥ ΧΑΡΤΟΥ
ΚΑΡΔΑΜΥΛΗ 2
ΚΛΙΜΑΚΑ 1:20.000

Καλαμάτα 22-7-1981

# Η ΓΕΝΙΚΗ ΔΙΕΥΘΥΝΣΗ ΤΟΥ ΕΘΝΙΚΟΥ ΤΥΠΟΓΡΑΦΕΙΟΥ

## ΓΝΩΣΤΟΠΟΙΕΙ ΟΤΙ:

Ἡ ἐτήσια συνδρομὴ τῆς Ἐφημερίδας τῆς Κυβερνήσεως, ἡ τιμὴ τῶν φύλλων της ποὺ πωλοῦνται τμηματικὰ καὶ τὰ τέλη δημοσιεύσεων στὴν Ἐφημερίδα τῆς Κυβερνήσεως, καθορίσθηκαν ἀπὸ 1 Ἰανουαρίου 1981 ὡς ἀκολούθως:

## Α' ΕΤΗΣΙΕΣ ΣΥΝΔΡΟΜΕΣ

| | | |
|---|---|---|
| 1. Γιὰ τὸ Τεῦχος Α' | Δραχ. | 1.500 |
| 2. » » » Β' | » | 3.000 |
| 3. » » » Γ' | » | 1.000 |
| 4. » » » Δ' | » | 2.500 |
| 5. » » » Νομικῶν Προσώπων Δ.Δ. κ.λπ. | » | 1.000 |
| 6. » » » Ἀν. Εἰδ. Δικαστηρίου | » | 200 |
| 7. » » » Παράρτημα | » | 600 |
| 8. » » » Ἀνωνύμων Ἑταιρειῶν κ.λπ. | » | 7.000 |
| 9. » » Δελτίο Ἐμπορικῆς καὶ Βιομηχανικῆς Ἰδιοκτησίας | » | 600 |
| 10. Γιὰ ὅλα τὰ τεύχη καὶ τὸ Δ.Ε.Β.Ι. | » | 15.000 |

Οἱ Δῆμοι καὶ οἱ Κοινότητες τοῦ Κράτους καταβάλλουν τὸ 1/2 τῶν ἀνωτέρω συνδρομῶν.

Ὑπὲρ τοῦ Ταμείου Ἀλληλοβοηθείας Προσωπικοῦ τοῦ Ἐθνικοῦ Τυπογραφείου (ΤΑΠΕΤ) ἀναλογοῦν τὰ ἑξῆς ποσά:

| | | |
|---|---|---|
| 1. Γιὰ τὸ Τεῦχος Α' | Δραχ. | 75 |
| 2. » » » Β' | » | 150 |
| 3. » » » Γ' | » | 50 |
| 4. » » » Δ' | » | 125 |
| 5. » » » Νομικῶν Προσώπων Δ.Δ. κ.λπ. | » | 50 |
| 6. » » » Ἀν. Εἰδ. Δικαστηρίου | » | 10 |
| 7. » » » Παράρτημα | » | 30 |
| 8. » » » Ἀνωνύμων Ἑταιρειῶν κ.λπ. | » | 350 |
| 9. » » Δελτίο Ἐμπ. καὶ Βιομ. Ἰδιοκτησίας | » | 30 |
| 10. Γιὰ ὅλα τὰ τεύχη | » | 750 |

## Β'. ΤΙΜΗ ΦΥΛΛΩΝ

Ἡ τιμὴ πωλήσεως κάθε φύλλου, μέχρις 8 σελ., εἶναι 7 δρχ., ἀπὸ 9 ὡς 24 σελ. 14 δρχ., ἀπὸ 25 ὡς 48 σελ. 20 δρχ., ἀπὸ 49 ὡς 80 σελ. 40 δρχ., ἀπὸ 81 σελ. καὶ ἄνω ἡ τιμὴ πωλήσεως κάθε φύλλου προσαυξάνεται κατὰ 40 δρχ. ἀνὰ 80 σελίδες.

## Γ'. ΤΙΜΗ ΦΩΤΟΑΝΤΙΓΡΑΦΩΝ

Ἡ τιμὴ διαθέσεως στὸ κοινὸ τῶν ἐκδιδομένων ἀπὸ τὸ Ἐθνικὸ Τυπογραφεῖο φωτοαντιγράφων τῶν διαφόρων φύλλων τῆς Ἐφημερίδας τῆς Κυβερνήσεως καθορίζεται σὲ τρεῖς (3) δραχμὲς κατὰ σελίδα.

## Δ'. ΤΕΛΗ ΔΗΜΟΣΙΕΥΣΕΩΝ

**Ι. Στὸ τεῦχος Ἀνωνύμων Ἑταιρειῶν καὶ Ἑταιρειῶν Περιωρισμένης Εὐθύνης:**

**Α' Ἀνωνύμων Ἑταιρειῶν:**

| | | |
|---|---|---|
| 1. Τῶν καταστατικῶν | Δρχ. | 18.000 |
| 2. Τῶν ἀποφάσεων «περὶ συγχωνεύσεως ἀνωνύμων ἑταιρειῶν» | » | 18.000 |
| 3. Τῶν κωδικοποιήσεων τῶν καταστατικῶν (ΦΕΚ 309/67, τ. Β') | » | 9.000 |
| 4. Τῶν τροποποιήσεων τῶν καταστατικῶν | » | 5.000 |
| 5. Τῶν ἰσολογισμῶν κάθε χρήσεως | » | 8.000 |
| 6. Τῶν ὑπουργικῶν ἀποφάσεων «περὶ παροχῆς ἀδείας ἐπεκτάσεως τῶν ἐργασιῶν Ἀσφαλιστικῶν Ἑταιρειῶν», τῶν ἐκθέσεων ἐκτιμήσεως περιουσιακῶν στοιχείων καὶ τῶν ἀποφάσεων τοῦ Δ.Σ. τοῦ ΕΛΤΑ, μὲ τὶς ὁποῖες ἐγκρίνονται καὶ δημοσιεύονται οἱ κανονισμοὶ αὐτοῦ | » | 7.000 |
| 7. Τῶν ἀποφάσεων «περὶ ἐγκαταστάσεως ὑποκαταστήματος, διορισμοῦ γενικοῦ πράκτορος καὶ παροχῆς πληρεξουσιότητος πρὸς ἀντιπροσώπευσιν ἐν Ἑλλάδι ἀλλοδαπῶν Ἑταιρειῶν» καὶ τῶν ἀποφάσεων «περὶ μεταβιβάσεως τοῦ χαρτοφυλακίου Ἀσφαλιστικῶν Ἑταιρειῶν κατὰ τὸ ἄρθρο 59 παρ. 1 τοῦ Ν.Δ. 400/70» | » | 4.000 |
| 8. Τῶν ἀνακοινώσεων γιὰ κάθε μεταβολὴ ποὺ γίνεται μὲ ἀπόφαση Γ.Σ. ἢ Δ.Σ., τῶν προσκλήσεων σὲ γενικὲς συνελεύσεις, τῶν κατὰ τὸ ἄρθρο 32 τοῦ Ν. 3221/24 γνωστοποιήσεων, τῶν ἀνακοινώσεων, ποὺ προβλέπονται ἀπὸ τὸ ἄρθρο 59 παρ. 3 τοῦ Ν.Δ. 400/1970 «περὶ Ἀλλοδαπῶν Ἀσφαλιστικῶν Ἑταιρειῶν», τῶν ἀποφάσεων τοῦ Διοικητικοῦ Συμβουλίου τοῦ ΕΛΤΑ, ποὺ ἀναφέρονται σὲ προσωρινὲς διατάξεις καὶ τῶν ἀποφάσεων τοῦ Ὑπ. Συγκοινωνιῶν διὰ τοὺς ΗΛΠΑΠ – ΗΣΑΠ – ΟΣΕ | » | 2.000 |
| 9. Τῶν συνοπτικῶν μηνιαίων καταστάσεων τῶν Τραπεζικῶν Ἑταιρειῶν | » | 2.000 |
| 10. Τῶν ἀποφάσεων τῆς ἐπιτροπῆς τοῦ Χρηματιστηρίου «περὶ εἰσαγωγῆς χρεωγράφων εἰς τὸ χρηματιστήριον πρὸς διαπραγμάτευσιν, συμφώνως πρὸς τὰς διατάξεις τοῦ ἄρθρου 2 παρ. 3 Α.Ν. 148/1967» | Δρχ. | 2.000 |
| 11. Τῶν ἀποφάσεων τῆς ἐπιτροπῆς κεφαλαιαγορᾶς «περὶ διαγραφῆς χρεωγράφων ἐκ τοῦ χρηματιστηρίου, συμφώνως πρὸς τὰς διατάξεις τοῦ ἄρθρου 2 παρ. 4 Α.Ν. 148/67» | » | 2.000 |
| 12. Τῶν ἀποφάσεων «περὶ ἐγκρίσεως τιμολογίων τῶν Ἀσφαλιστικῶν Ἑταιρειῶν» | » | 2.000 |

**Β' Ἑταιρειῶν Περιωρισμένης Εὐθύνης:**

| | | |
|---|---|---|
| 1. Τῶν καταστατικῶν | Δρχ. | 2.000 |
| 2. Τῶν κωδικοποιήσεων τῶν καταστατικῶν | » | 2.000 |
| 3. Τῶν ἰσολογισμῶν κάθε χρήσεως | » | 2.500 |
| 4. Τῶν ἐκθέσεων ἐκτιμήσεως περιουσιακῶν στοιχείων | » | 2.000 |
| 5. Τῶν τροποποιήσεων τῶν καταστατικῶν (γιὰ κάθε συμβολαιογραφικὴ πράξη) | » | 800 |
| 6. Τῶν ἀνακοινώσεων μὲ συμβολαιογραφικὴ πράξη | » | 800 |
| 7. Τῶν ἀνακοινώσεων μὲ ἀπόφαση τῆς Γ.Σ. | » | 600 |
| 8. Τῶν προσκλήσεων σὲ γενικὲς συνελεύσεις | » | 600 |

**Γ' Ἀλληλασφαλιστικῶν Συνεταιρισμῶν – Ἀλληλασφαλιστικῶν Ταμείων καὶ Φιλανθρωπικῶν Σωματείων:**

| | | |
|---|---|---|
| 1. Τῶν ὑπουργικῶν ἀποφάσεων «περὶ χορηγήσεως ἀδείας λειτουργίας Ἀλληλασφαλιστικῶν Συνεταιρισμῶν – Ἀλληλασφαλιστικῶν Ταμείων» | » | 2.000 |
| 2. Τῶν ἰσολογισμῶν τῶν ἀνωτέρω Συνεταιρισμῶν, Ταμείων καὶ Σωματείων | » | 2.500 |
| **Δ' Τῶν δικαστικῶν πράξεων:** | Δρχ. | 800 |

**ΙΙ. Στὸ Τέταρτο τεῦχος:**

| | | |
|---|---|---|
| Τῶν δικαστικῶν πράξεων γιὰ παρακατάθεση ἀποζημιώσεως | » | 800 |

## Ε'. ΚΑΤΑΒΟΛΗ ΣΥΝΔΡΟΜΩΝ - ΤΕΛΩΝ ΔΗΜΟΣΙΕΥΣΕΩΝ ΚΑΙ ΠΟΣΟΣΤΩΝ Τ.Α.Π.Ε.Τ.

1. Οἱ συνδρομὲς τοῦ ἐσωτερικοῦ καὶ τὰ τέλη δημοσιεύσεων προκαταβάλλονται στὰ Δημόσια Ταμεῖα ἔναντι ἀποδεικτικοῦ εἰσπράξεως, τὸ ὁποῖο φροντίζει ὁ ἐνδιαφερόμενος νὰ τὸ στείλει στὴ Γενικὴ Δ/νση τοῦ Ἐθνικοῦ Τυπογραφείου.

2. Οἱ συνδρομὲς τοῦ ἐξωτερικοῦ εἶναι δυνατὸ νὰ στέλνονται καὶ σὲ ἀνάλογο συνάλλαγμα μὲ ἐπιταγὴ ἐπ' ὀνόματι τοῦ Διευθυντῆ τῶν Διοικητικῶν καὶ Οἰκονομικῶν Ὑποθέσεων τοῦ Ἐθνικοῦ Τυπογραφείου.

3. Τὸ ὑπὲρ τοῦ ΤΑΠΕΤ ποσοστὸ ἐπὶ τῶν ἀνωτέρω συνδρομῶν καὶ τελῶν δημοσιεύσεων καταβάλλεται ὡς ἑξῆς:

α) στὴν Ἀθήνα: στὸ Ταμεῖο τοῦ ΤΑΠΕΤ (Κατάστημα Ἐθνικοῦ Τυπογραφείου),

β) στὶς ὑπόλοιπες πόλεις τοῦ Κράτους: στὰ Δημόσια Ταμεῖα καὶ ἀποδίδεται στὸ ΤΑΠΕΤ σύμφωνα μὲ τὶς 192378/3639/1947(RONEO 185) καὶ 178048/5321/31.7.65 (RONEO 139) ἐγκύκλιες διαταγὲς τοῦ Γ.Λ.Κ.,

γ) στὶς περιπτώσεις συνδρομῶν ἐξωτερικοῦ: ὅταν ἡ ἀποστολή τους γίνεται μὲ ἐπιταγὲς μαζί μ' αὐτὲς στέλνεται καὶ τὸ ὑπὲρ τοῦ ΤΑΠΕΤ ποσοστό.

Ὁ Γενικὸς Διευθυντὴς
ΑΘΑΝ. ΠΑΝ. ΣΠΗΛΙΟΠΟΥΛΟΣ

ΑΠΟ ΤΟ ΕΘΝΙΚΟ ΤΥΠΟΓΡΑΦΕΙΟ